



**IV-KORRUS**

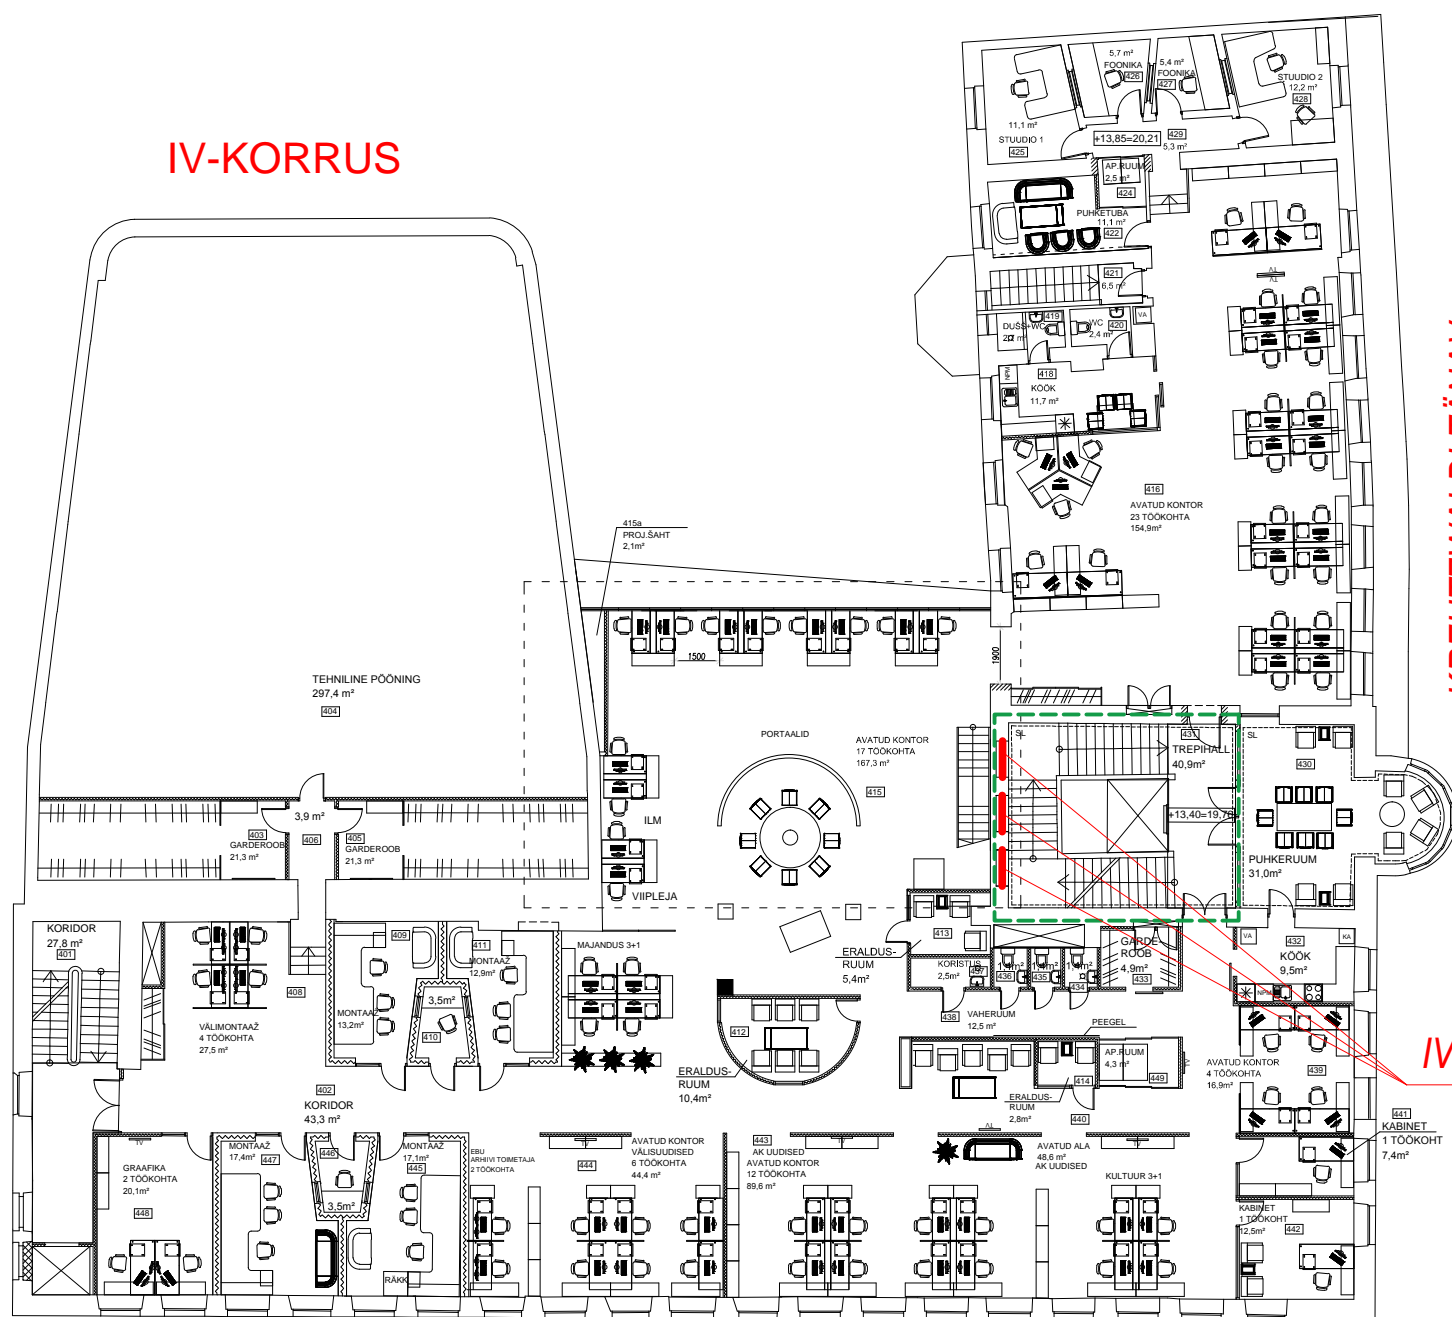

**KREUTZWALDI TÄNAV**

**IV-OSA ASUKOHT**

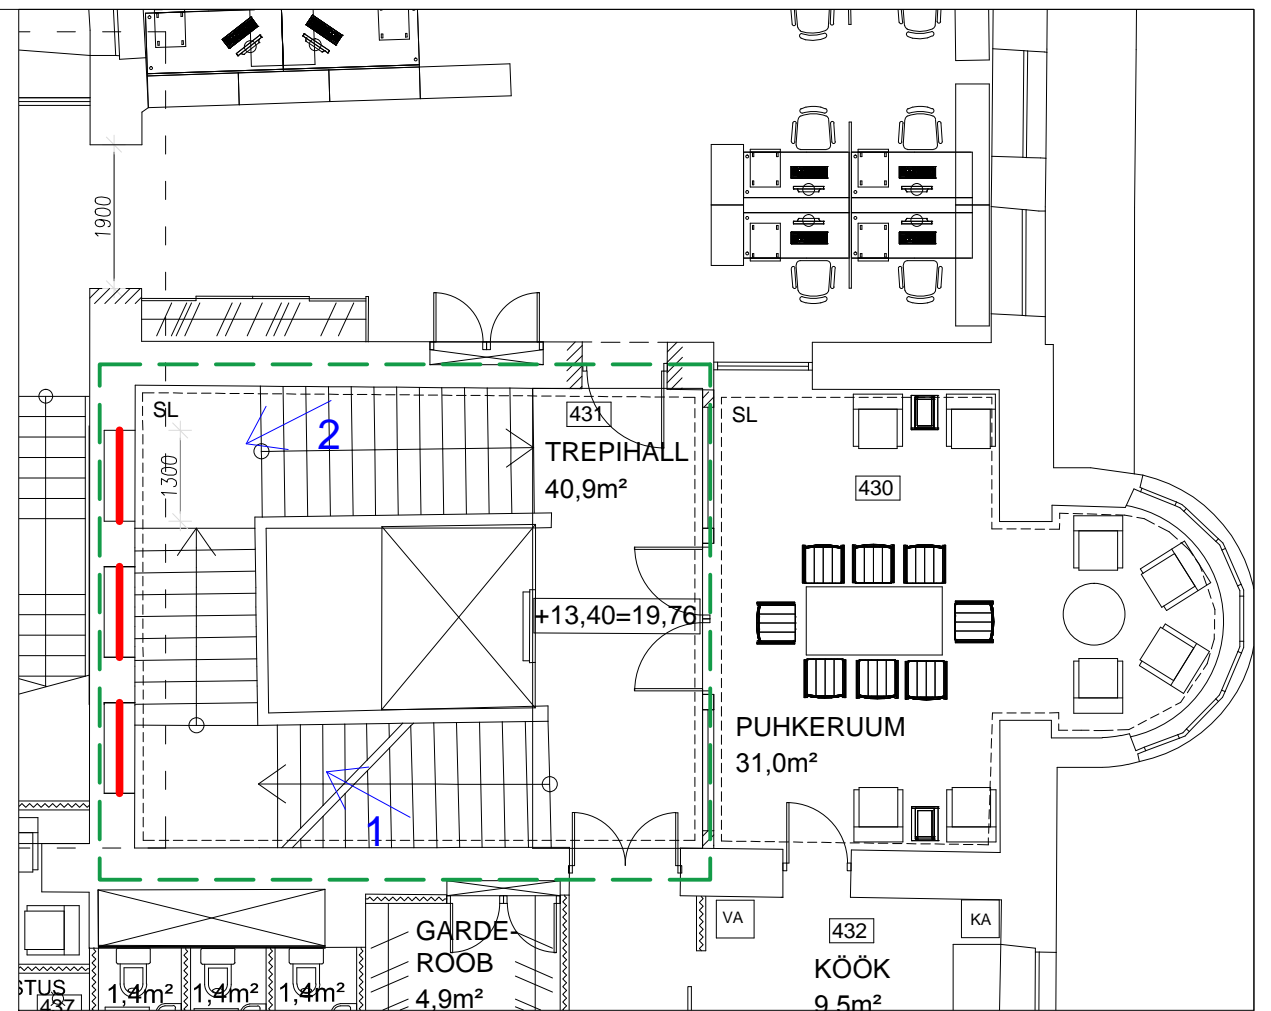

**VÄLJAVÖTE RUUMI ASUKOHAST**

AKNA ORVA Ø1300mm

- RUUM, KUS HAKKAB PAIKNEMA KUNSTITEOS
- KUNSTITEOSE ASUKOHT
- ↗ PILDISTAMISE SUUND FOTO NR.

FOTO NR.1



FOTO NR.2

